Verkehrskonzept 2023 - Stadt Frankenberg
Maßnahmenkatalog - Teil 5 - Ruhender Verkehr

Anlage 7 zur Vorlage 3.1-034/2023/3

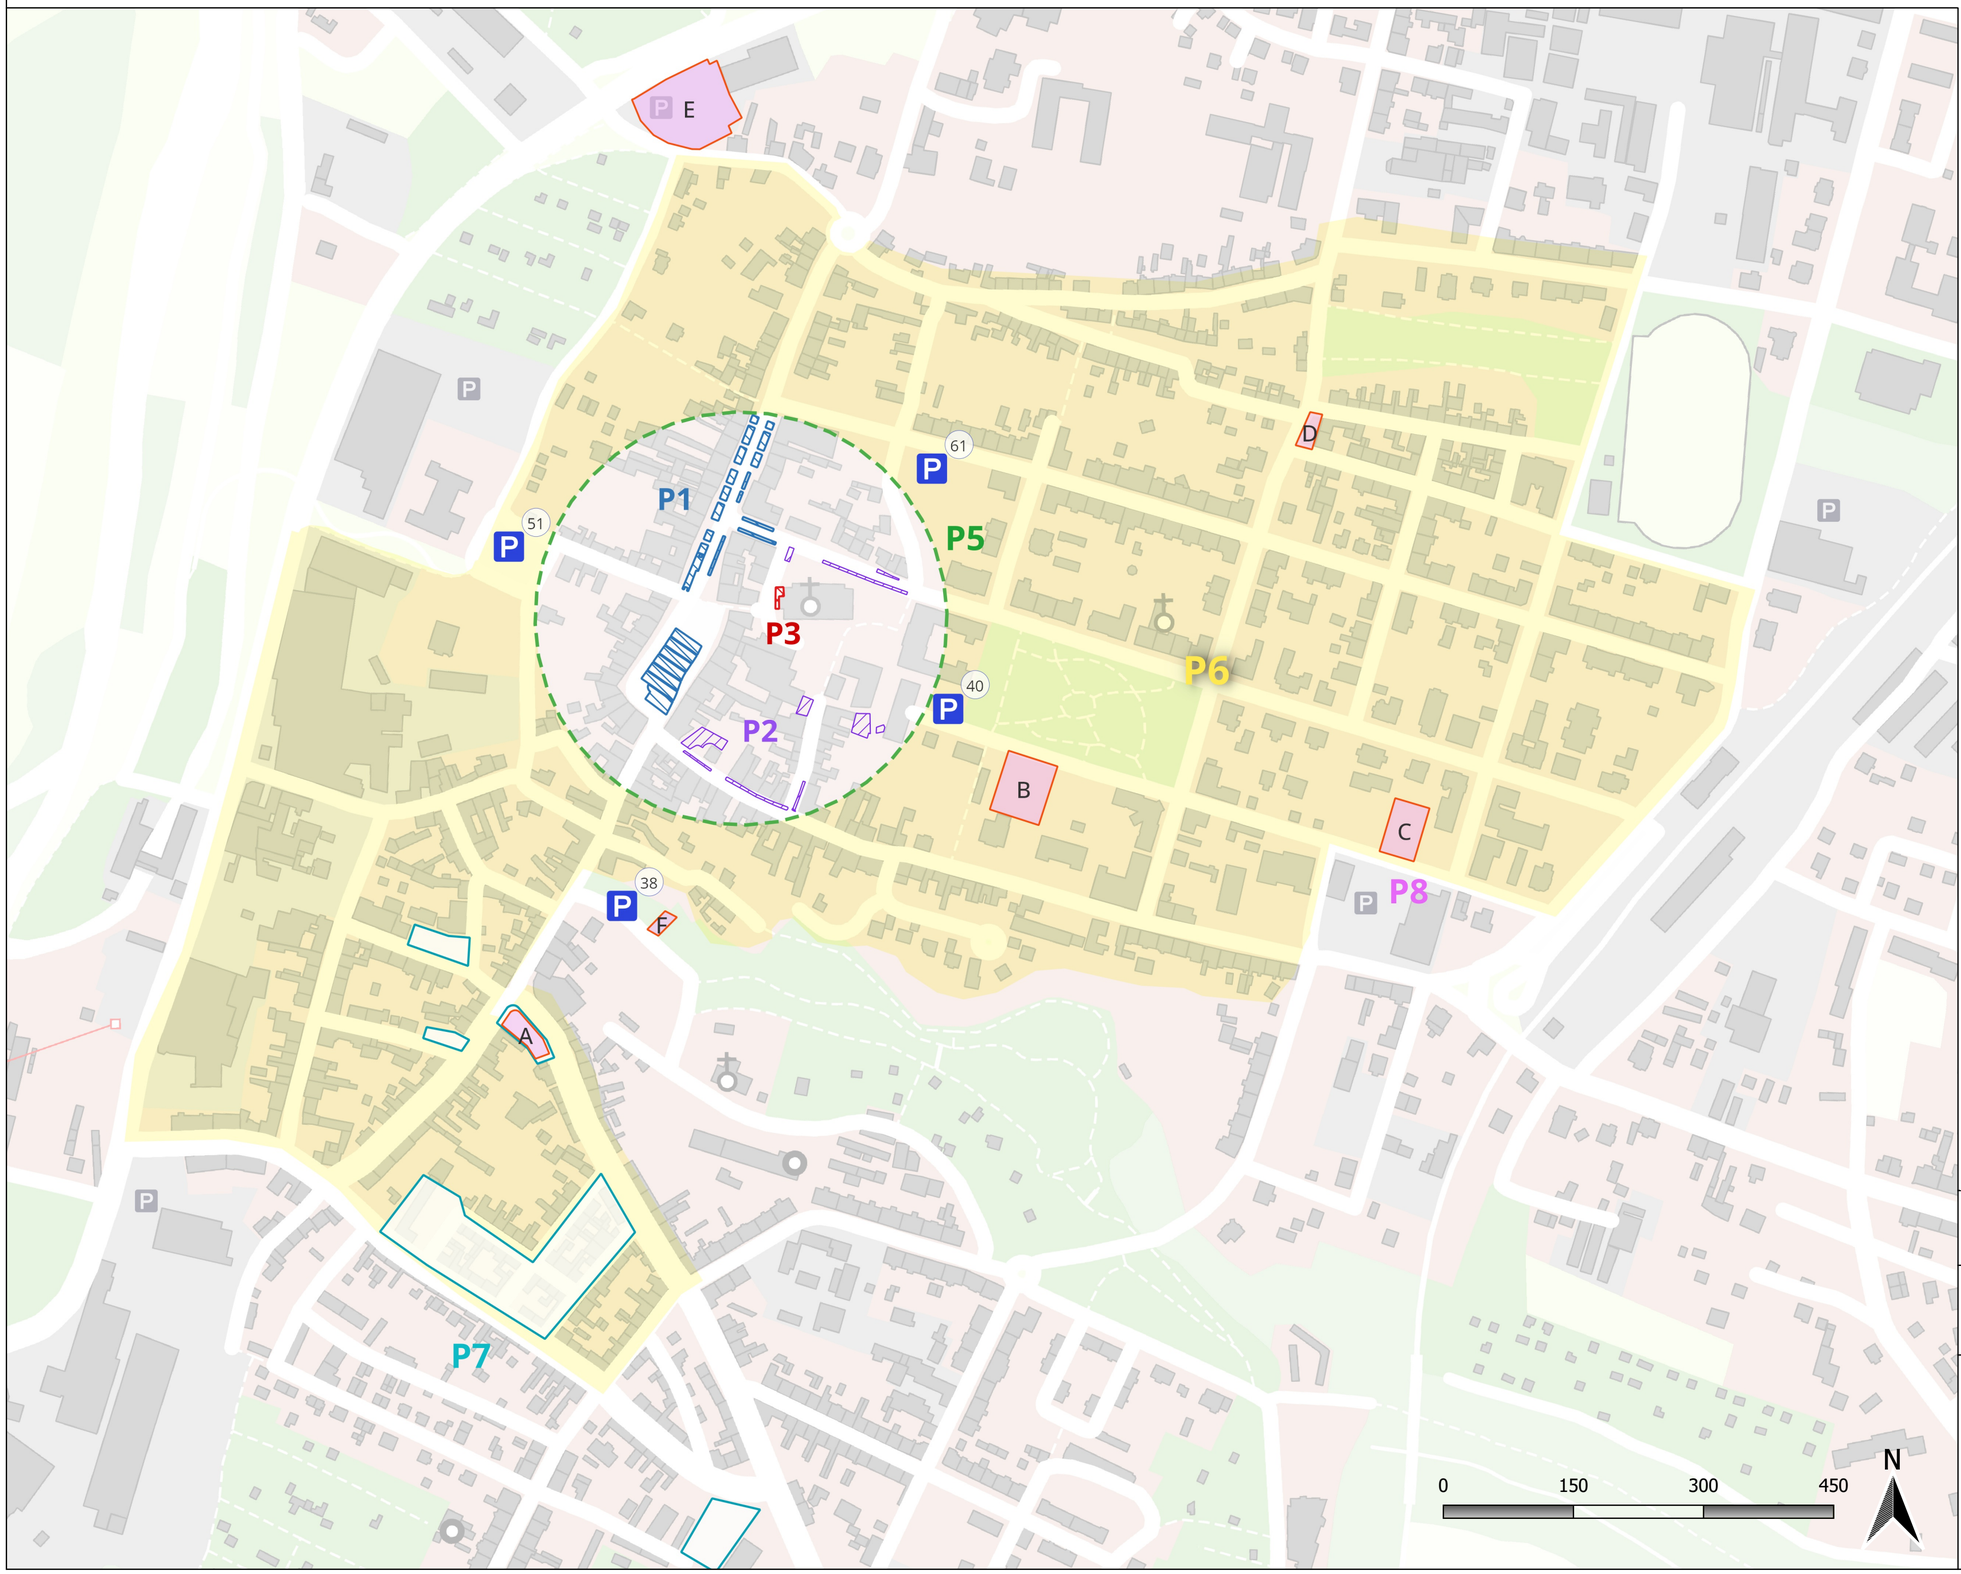

Übersicht Maßnahmen

- P1 - Erweiterung der Parkgebühren im Stadtkern
- P2 - Parkscheibenregelung im Stadtkern
- P3 - Körnerplatz: Parkverbot vor der St. Aegidienkirche
- P5 - Großparkplätze: gebührenpflichtiges Langzeitparken
- P5 - 2 Min. Fußweg vom Markt (150m)
- P6 - Bewohnerparkausweis (begleitende Maßnahme)
- P7 - Schaffung von Pkw-Stellplätzen im Bereich Altenhainer Straße / Chemnitzer Straße (B 180)
- P8 - Erweiterung des Mietparkplatzangebotes
- private Parkplätze

4.5. Maßnahmenkatalog - Teil 5 - Ruhender Verkehr

Maßstab: 1:5000
Bearbeitungsstand: 26.06.2023
Quelle: GeoSN - WebAtlasSN

Dr.-Ing. Heinrich Ingenieurgesellschaft mbH
Waisenhausstraße 10
09599 Freiberg
Tel.: +49 3731 783267-0
Fax: +49 3731 783267-9
E-Mail: freiberg@heinrich-ingenieure.de
www.heinrich-ingenieure.de

EIN UNTERNEHMEN DER BPM-GRUPPE
www.bpm-gruppe.de